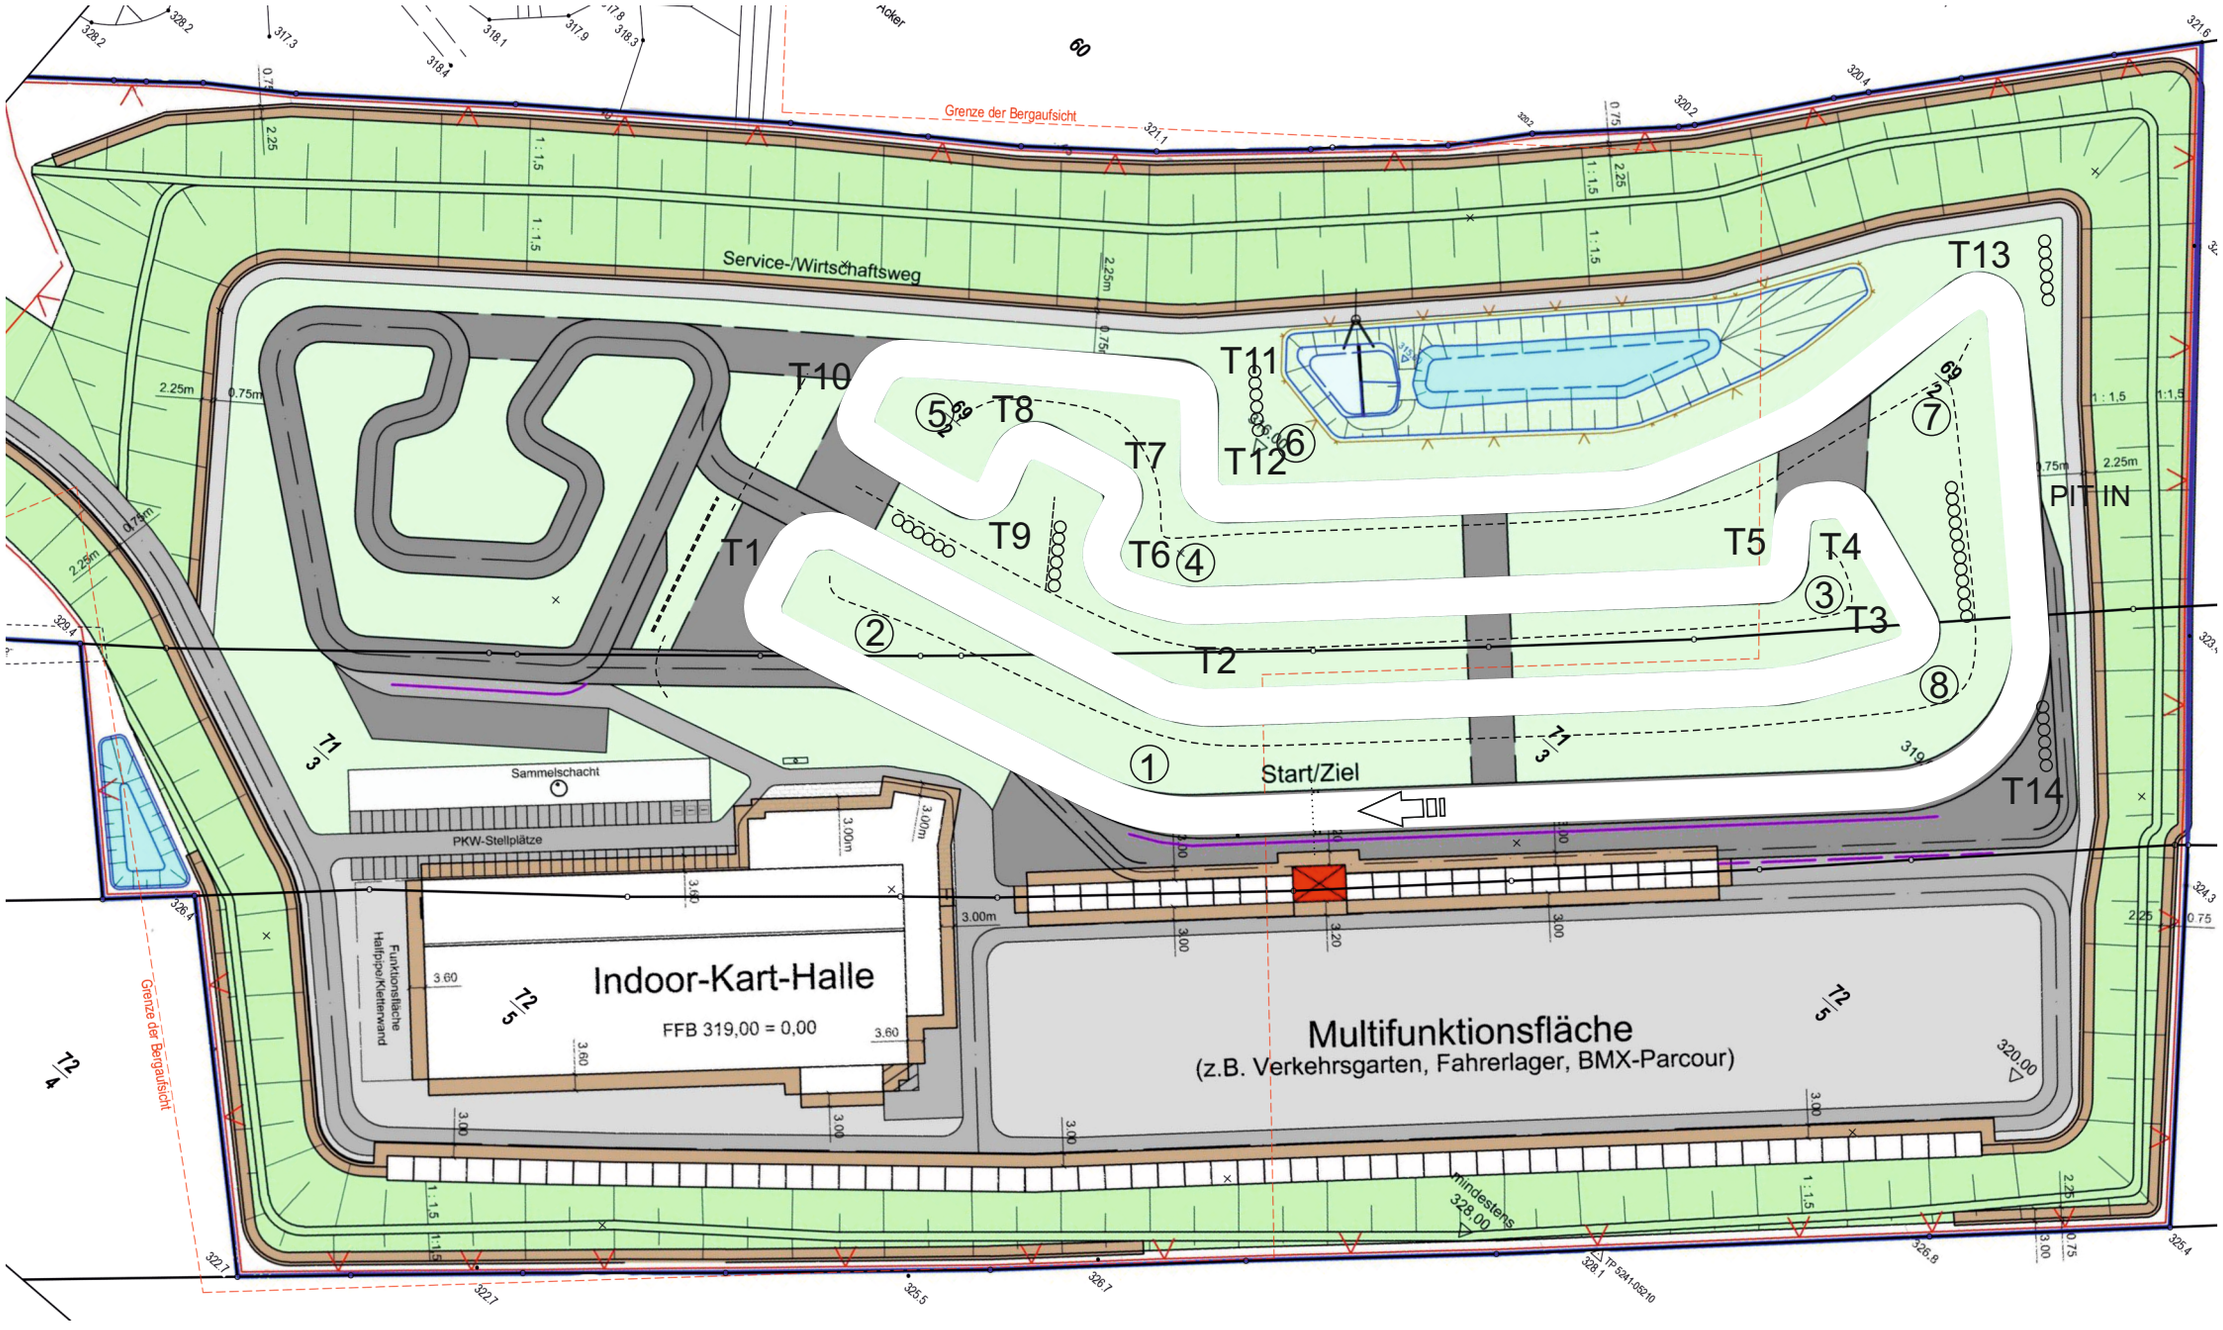
Grenze der Bergaufsicht
Service-/Wirtschaftsweg
T1
T2
T3
T4
T5
T6
T7
T8
T9
T10
T11
T12
T13
T14
PIT IN
Start/Ziel
Sammelschacht
PKW-Stellplätze
Indoor-Kart-Halle
FFB 319,00 = 0,00
Funktionsfläche Halfpipe/Kletterwand
Multifunktionsfläche
(z.B. Verkehrsgarten, Fahrerlager, BMX-Parcour)
mindestens 328,00
320,00
Grenze der Bergaufsicht